


גדר מגרש ספורט - דגם אנפילד

נ.א תעשיות מתכת בע"מ
N.A METAL INDUSTRIES

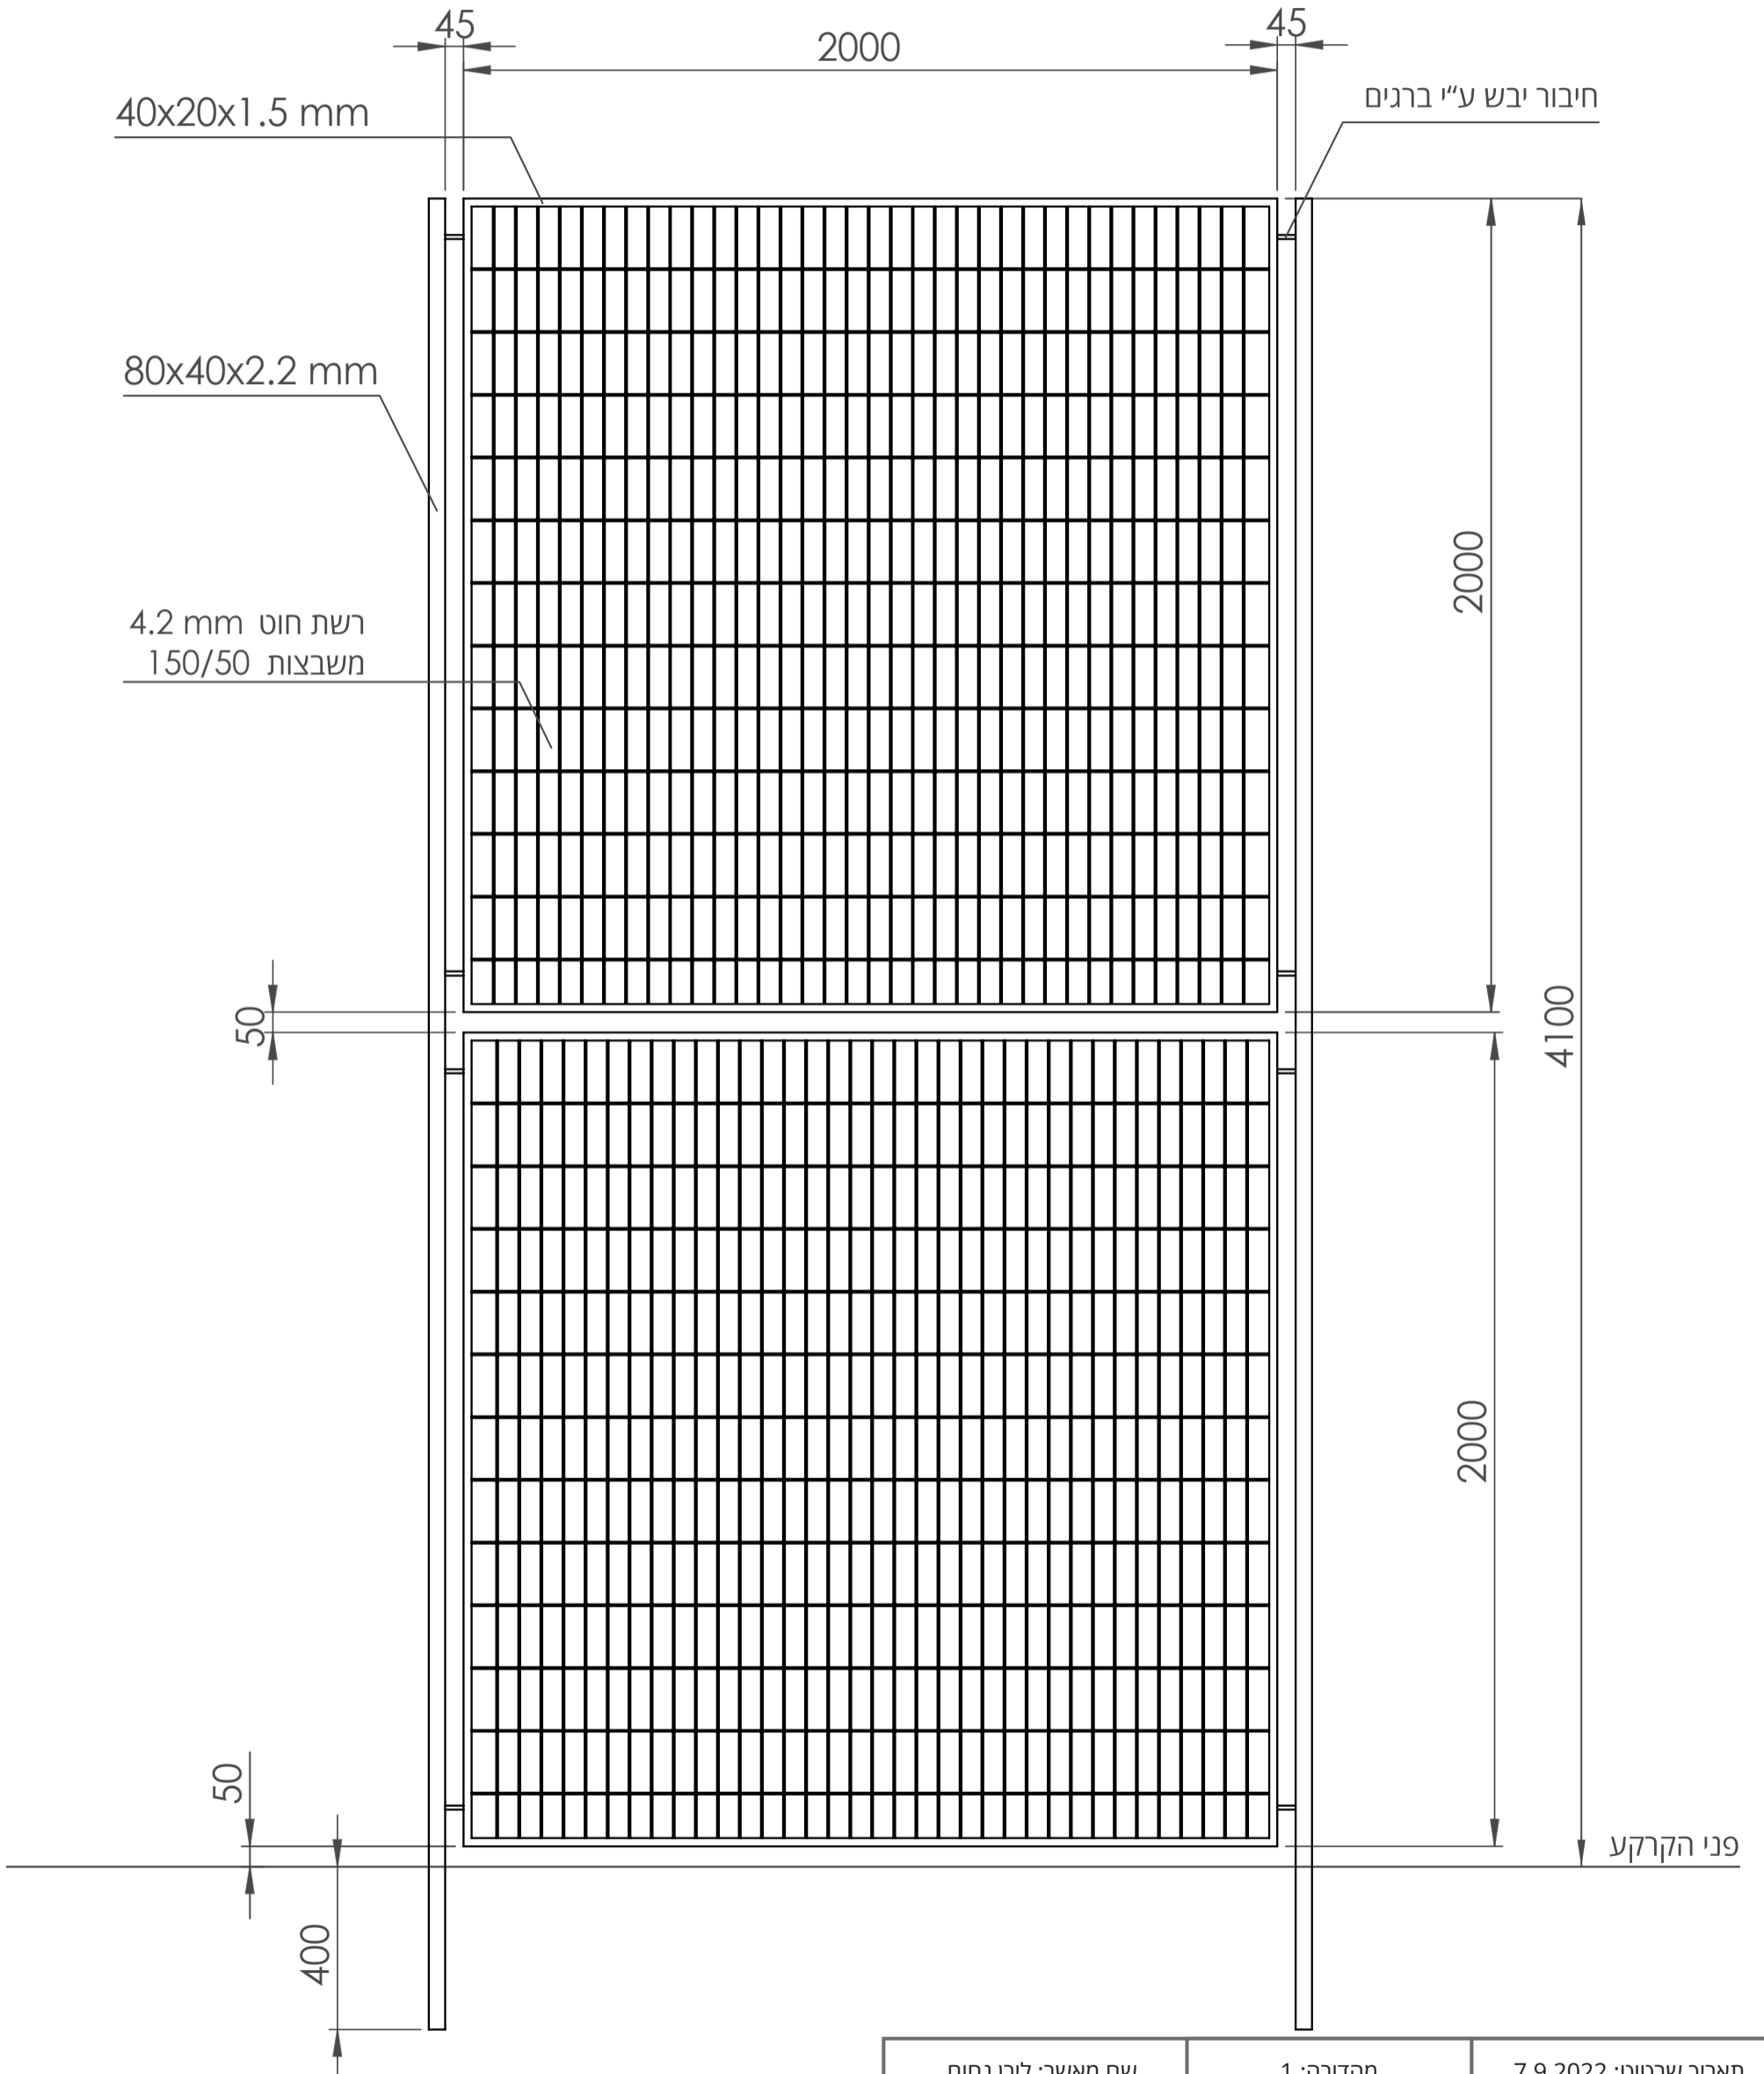

שם מאשר: לירן נחום	מהדורה: 1	תאריך שרטוט: 7.9.2022
שורטט ע"י: נדב גורן		נ.א תעשיות מתכת בע"מ N.A METAL INDUSTRIES
עמוד 1/1	גודל גיליון: A3	