



גדר מגרש ספורט - דגם סן סיירו


נ.א תעשיות מתכת בע"מ
N.A METAL INDUSTRIES

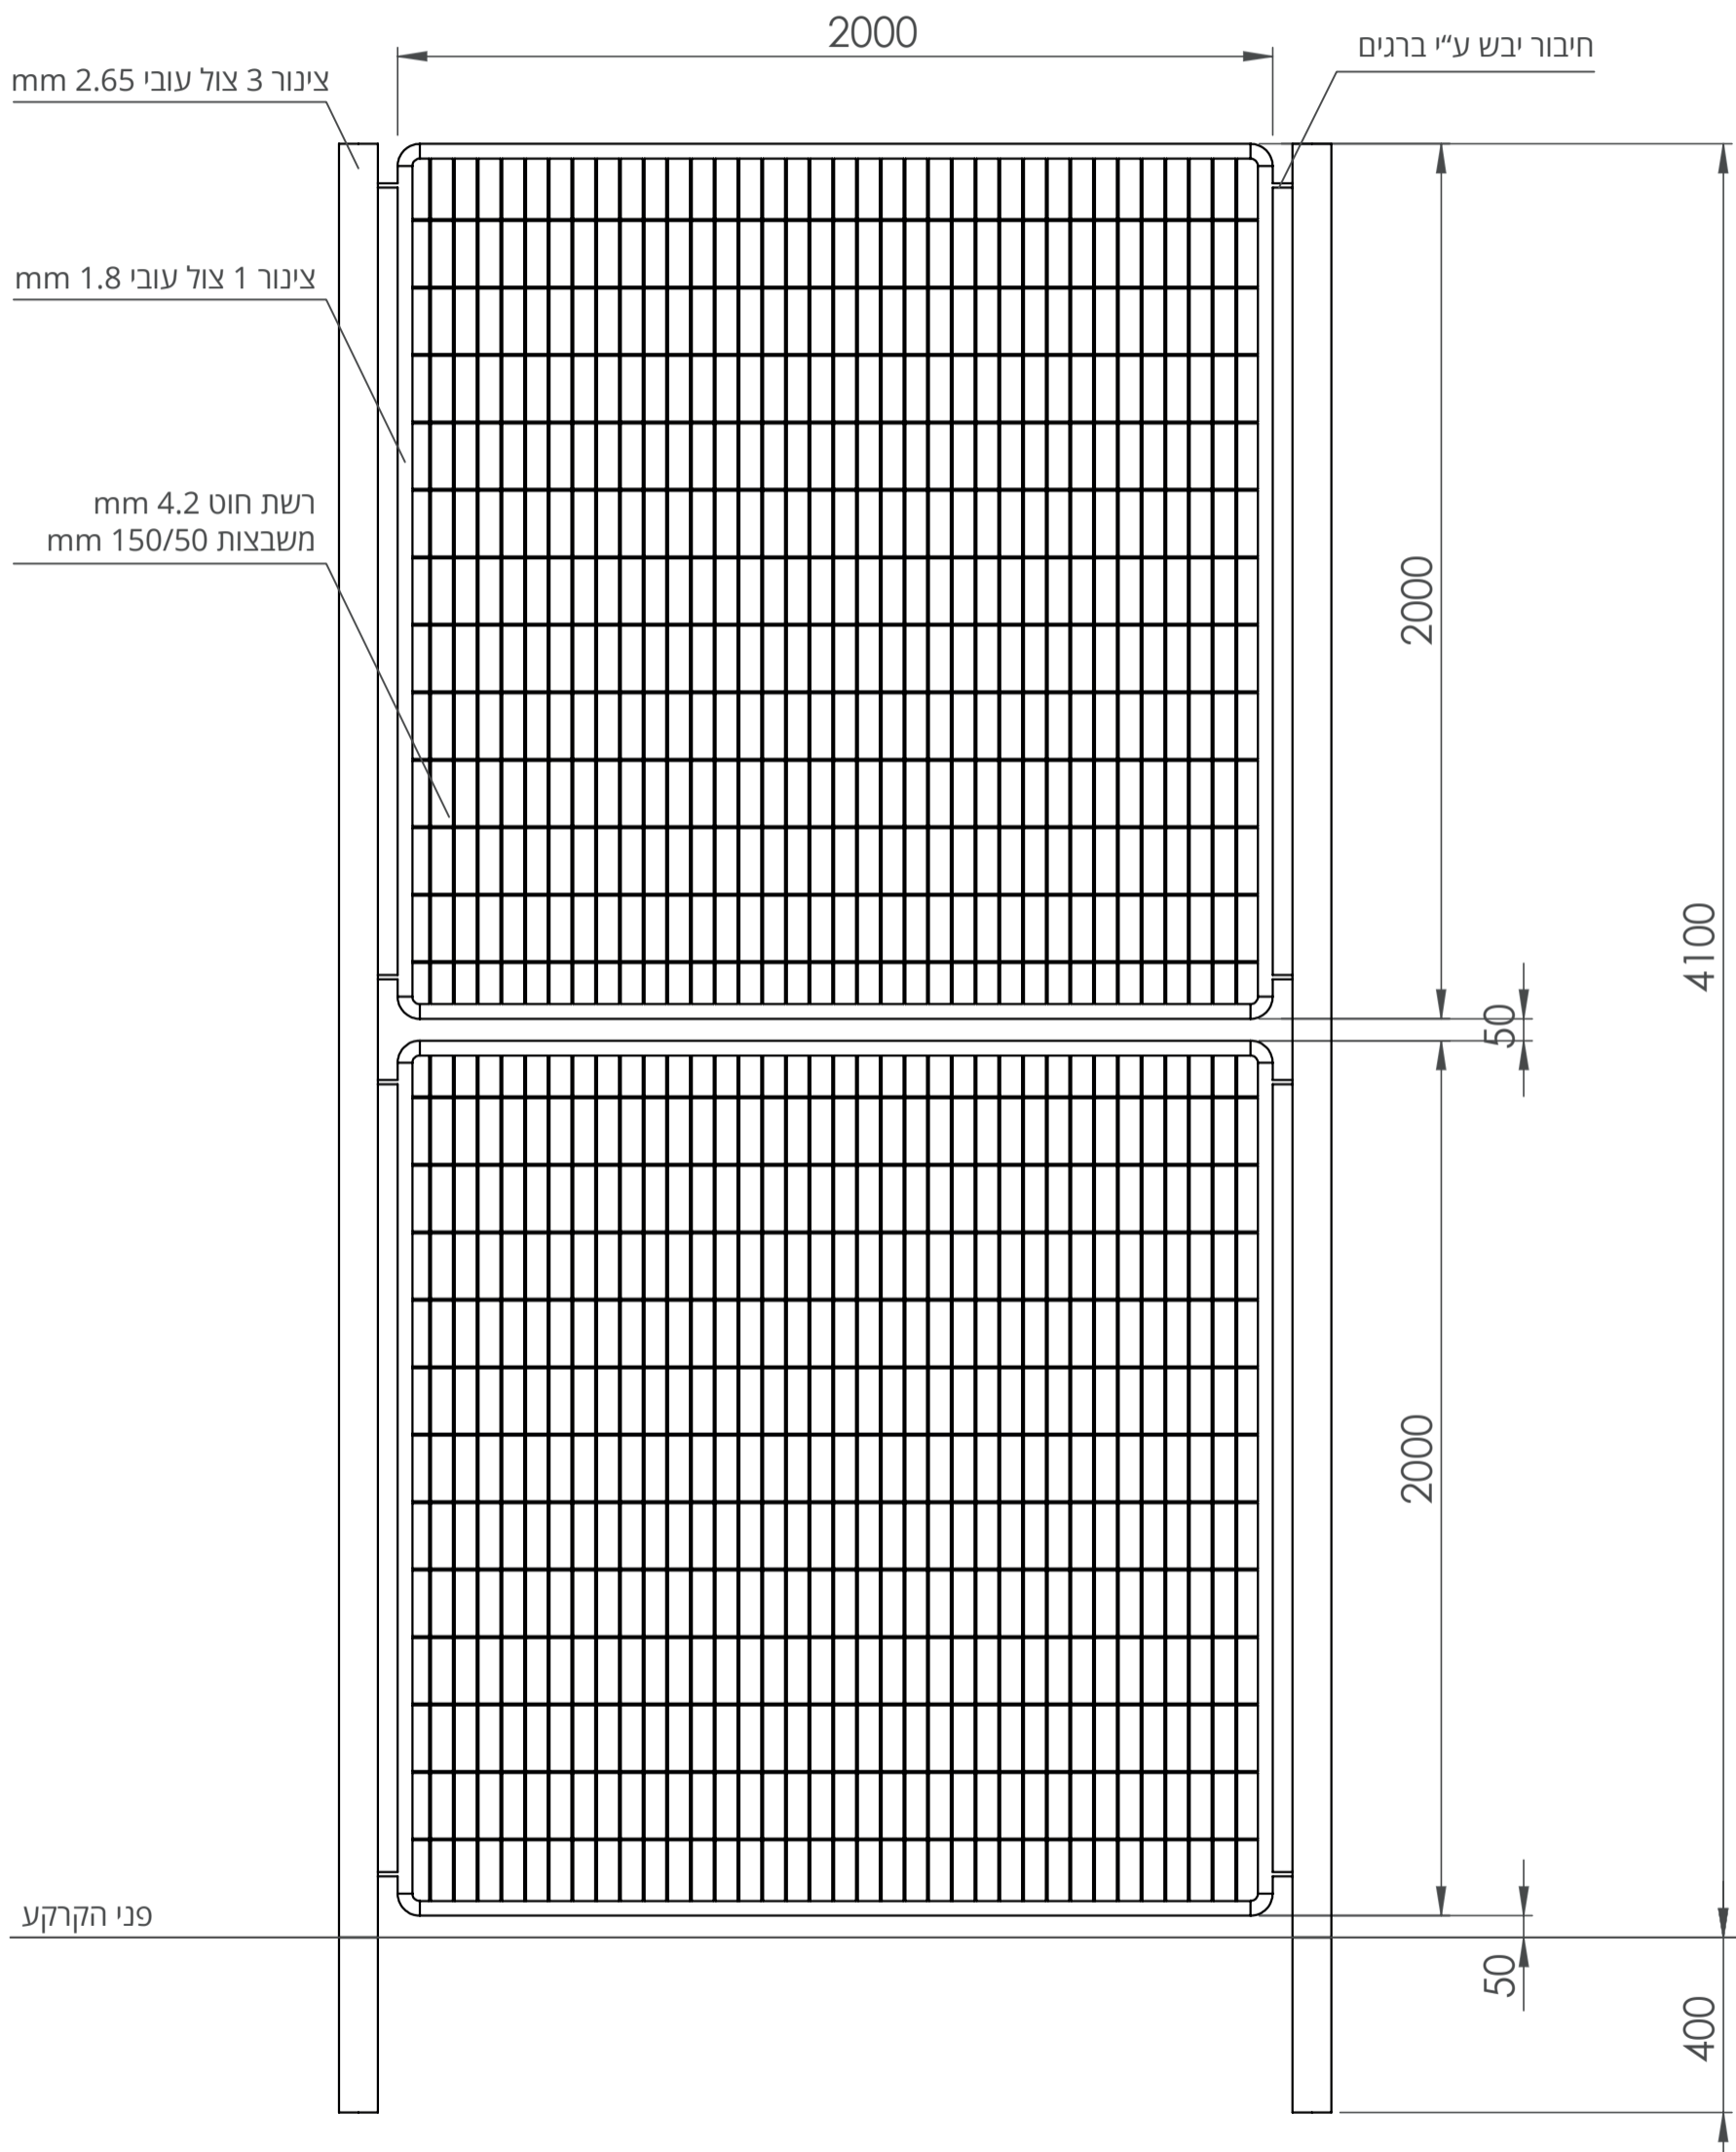

שם מאשר: לירן נחום	מהדורה: 1	תאריך שרטוט: 30.8.2022
שורטט ע"י: נדב גורן		נ.א תעשיות מתכת בע"מ N.A METAL INDUSTRIES 
עמוד 2/2	גודל גיליון: A3	

גדר מגרש ספורט - דגם סן סיירו

נ.א. תעשיות מתכת בע"מ
N.A METAL INDUSTRIES

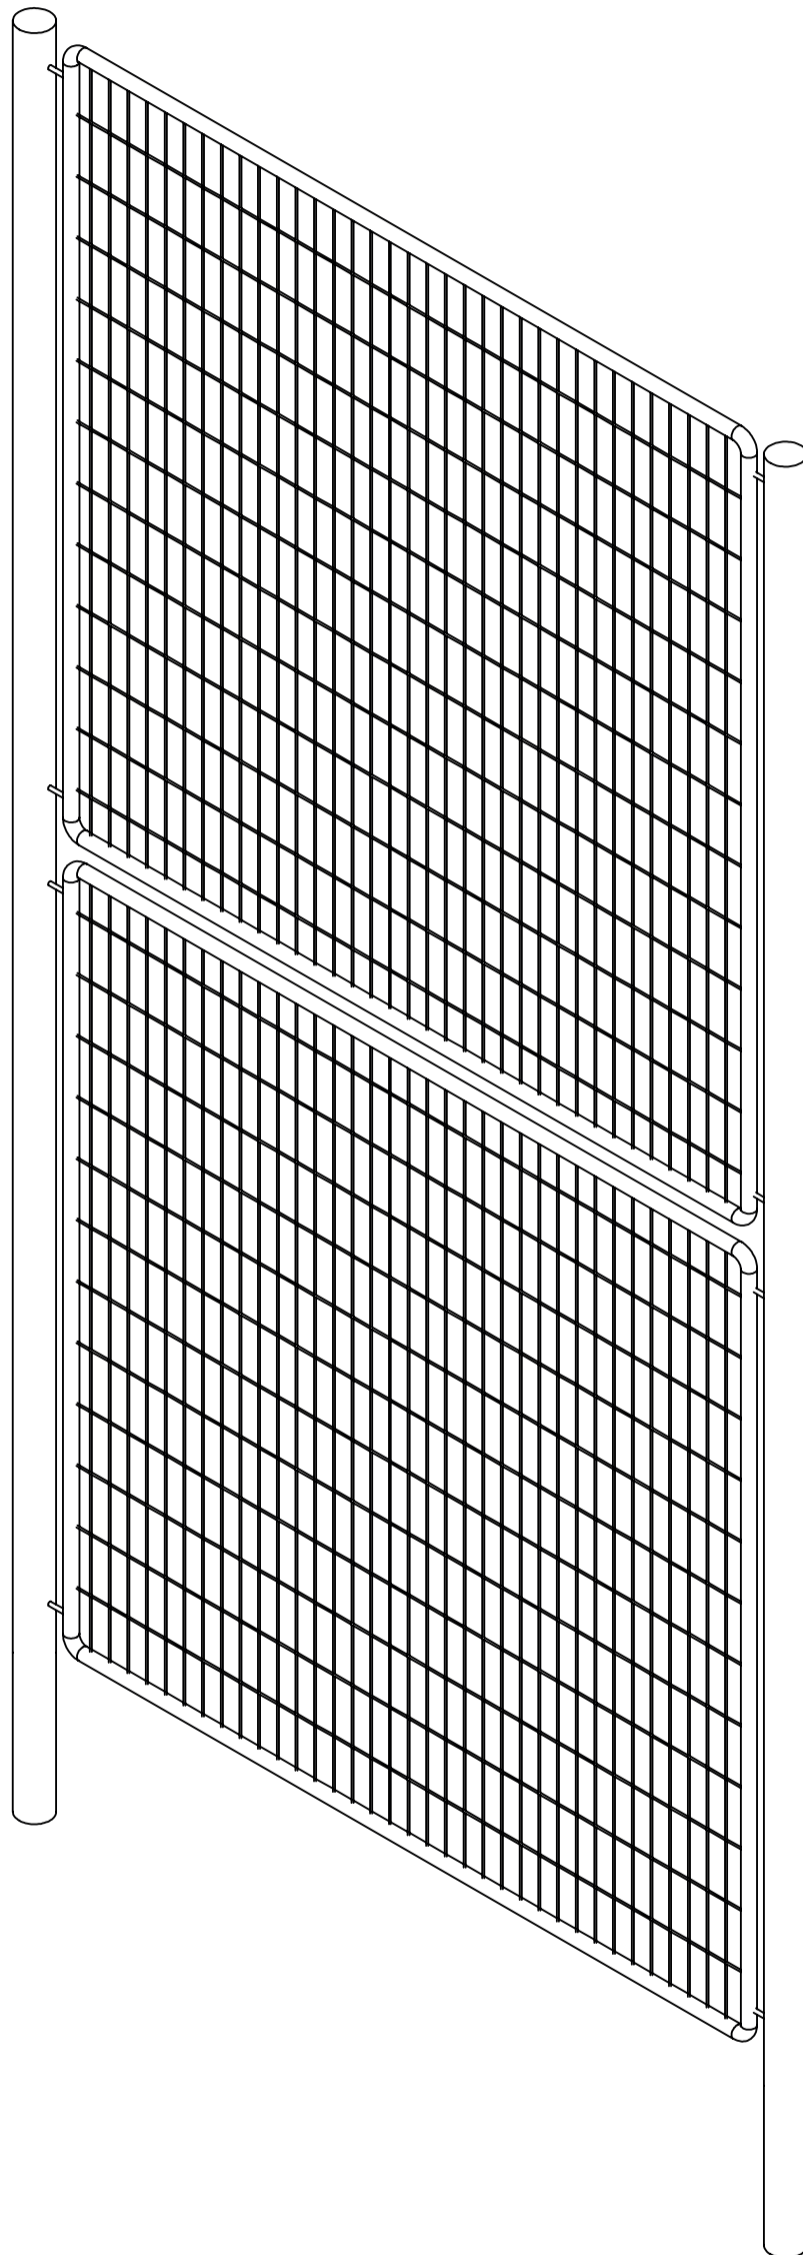

שם מאשר: לירן נחום	מהדורה: 1	תאריך שרטוט: 30.8.2022
שורטט ע"י: נדב גורן		נ.א. תעשיות מתכת בע"מ N.A METAL INDUSTRIES 
עמוד 1/2	גודל גיליון: A3	