נ.א תעשיות מתכת בע"מ
N.A METAL INDUSTRIES

גדר מגרש ספורט - **דגם סן סיירו**

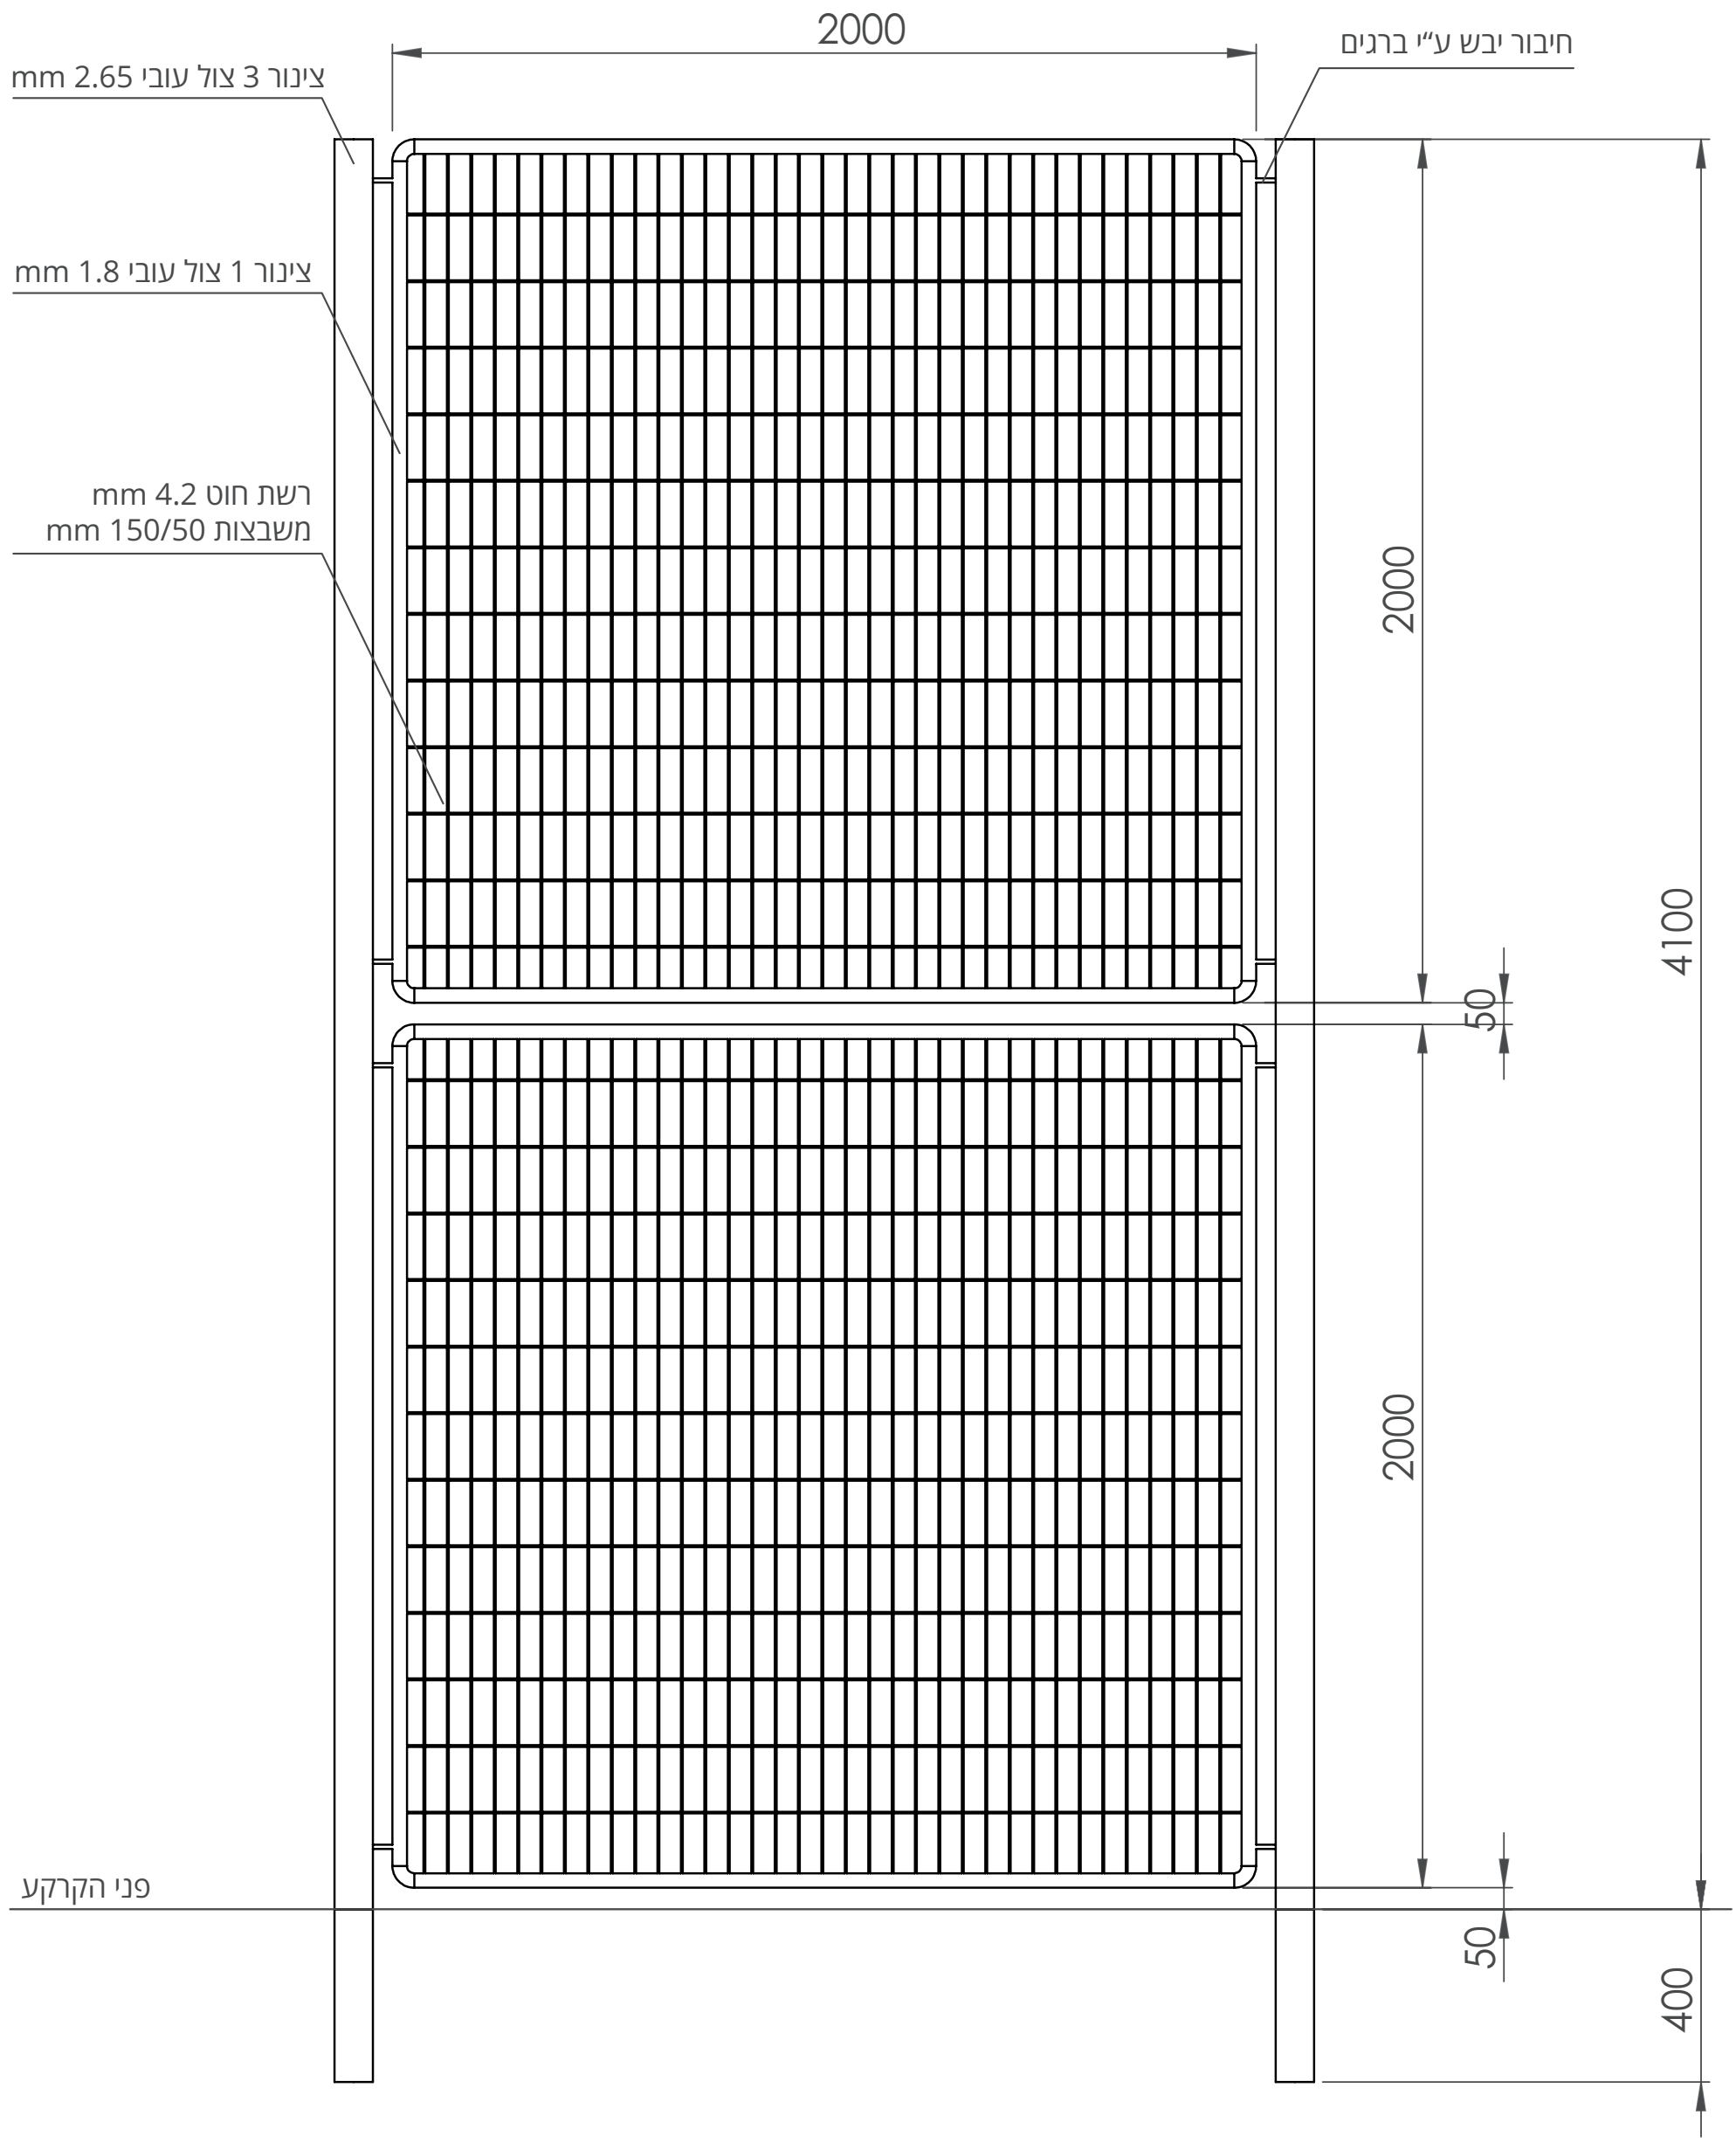

נ.א תעשיות מתכת בע"מ
N.A METAL INDUSTRIES
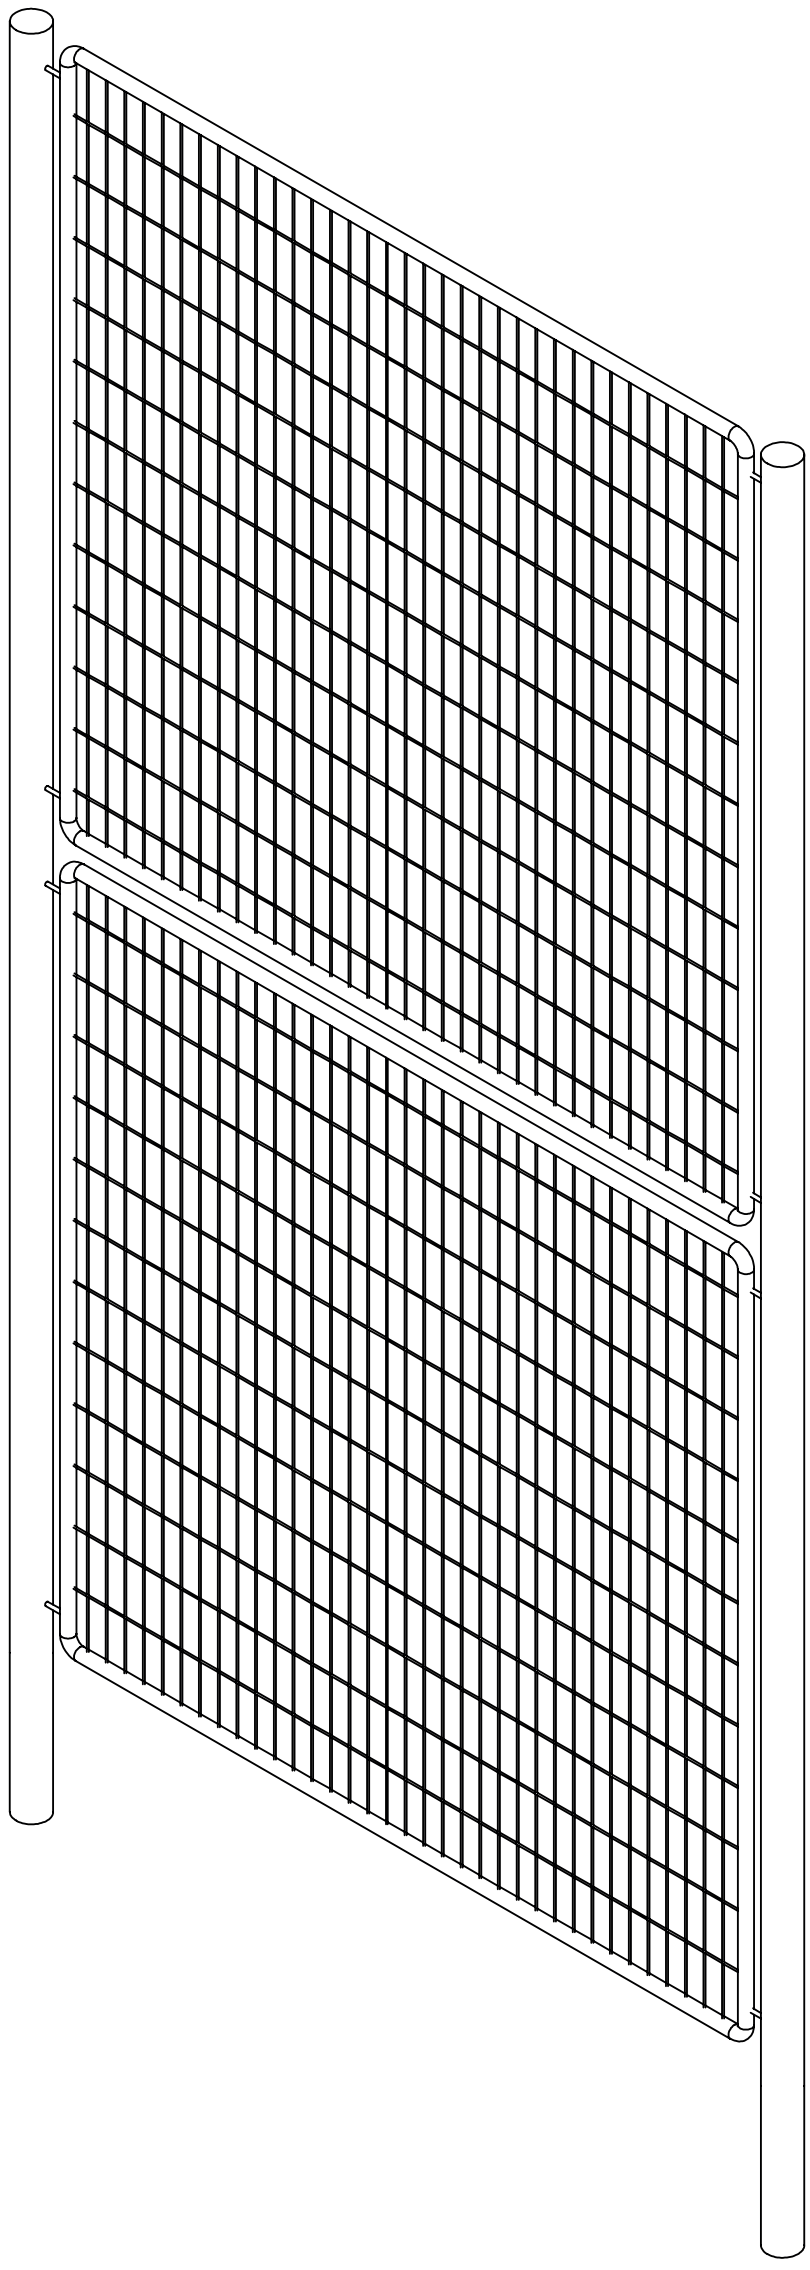
גדר מגרש ספורט - **דגם סן סיירו**