


עמוד חסימה - בולארד 8" חרוט

נ.א. תעשיות מתכת בע"מ
N.A METAL INDUSTRIES

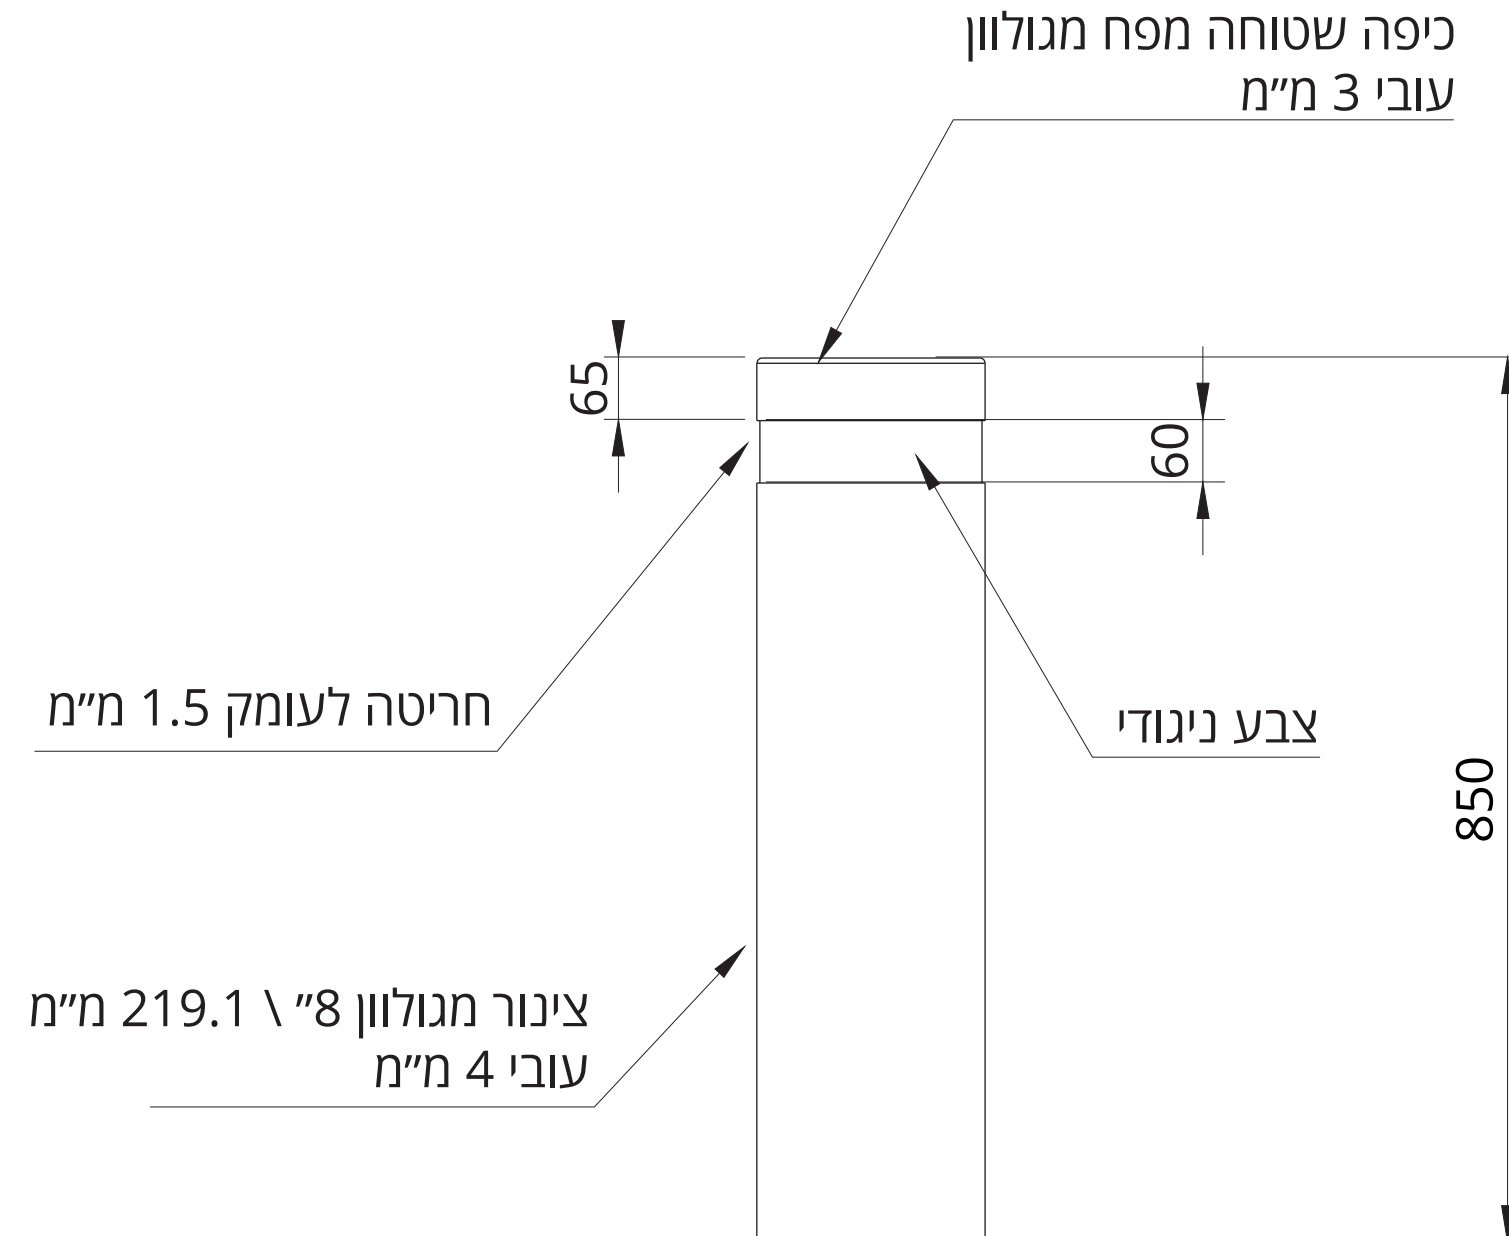

* ניתן לקבל גבהים שונים עד 1400 מ"מ